

CEGŁA LICÓWKA CZERWONA



PŁYTKA GRESOWA TUBĄDZIN MASSA 1198 x 1198 x 6 mm



UMYWALKA ROCA SQUARE 42 / 39 / 13



BATERIA AUTOMATYCZNA



PISUAR ROCA PROTON ELEKTRONICZNY 230 V 30,5 / 35 / 68




MISKA WC WISZĄCA ROCA INSPIRA 37 / 48 / 44



SUSZARKA DO RĄK 280 / 220 / 150 mm



POCZĄTEK UKŁADANIA PŁYTEK

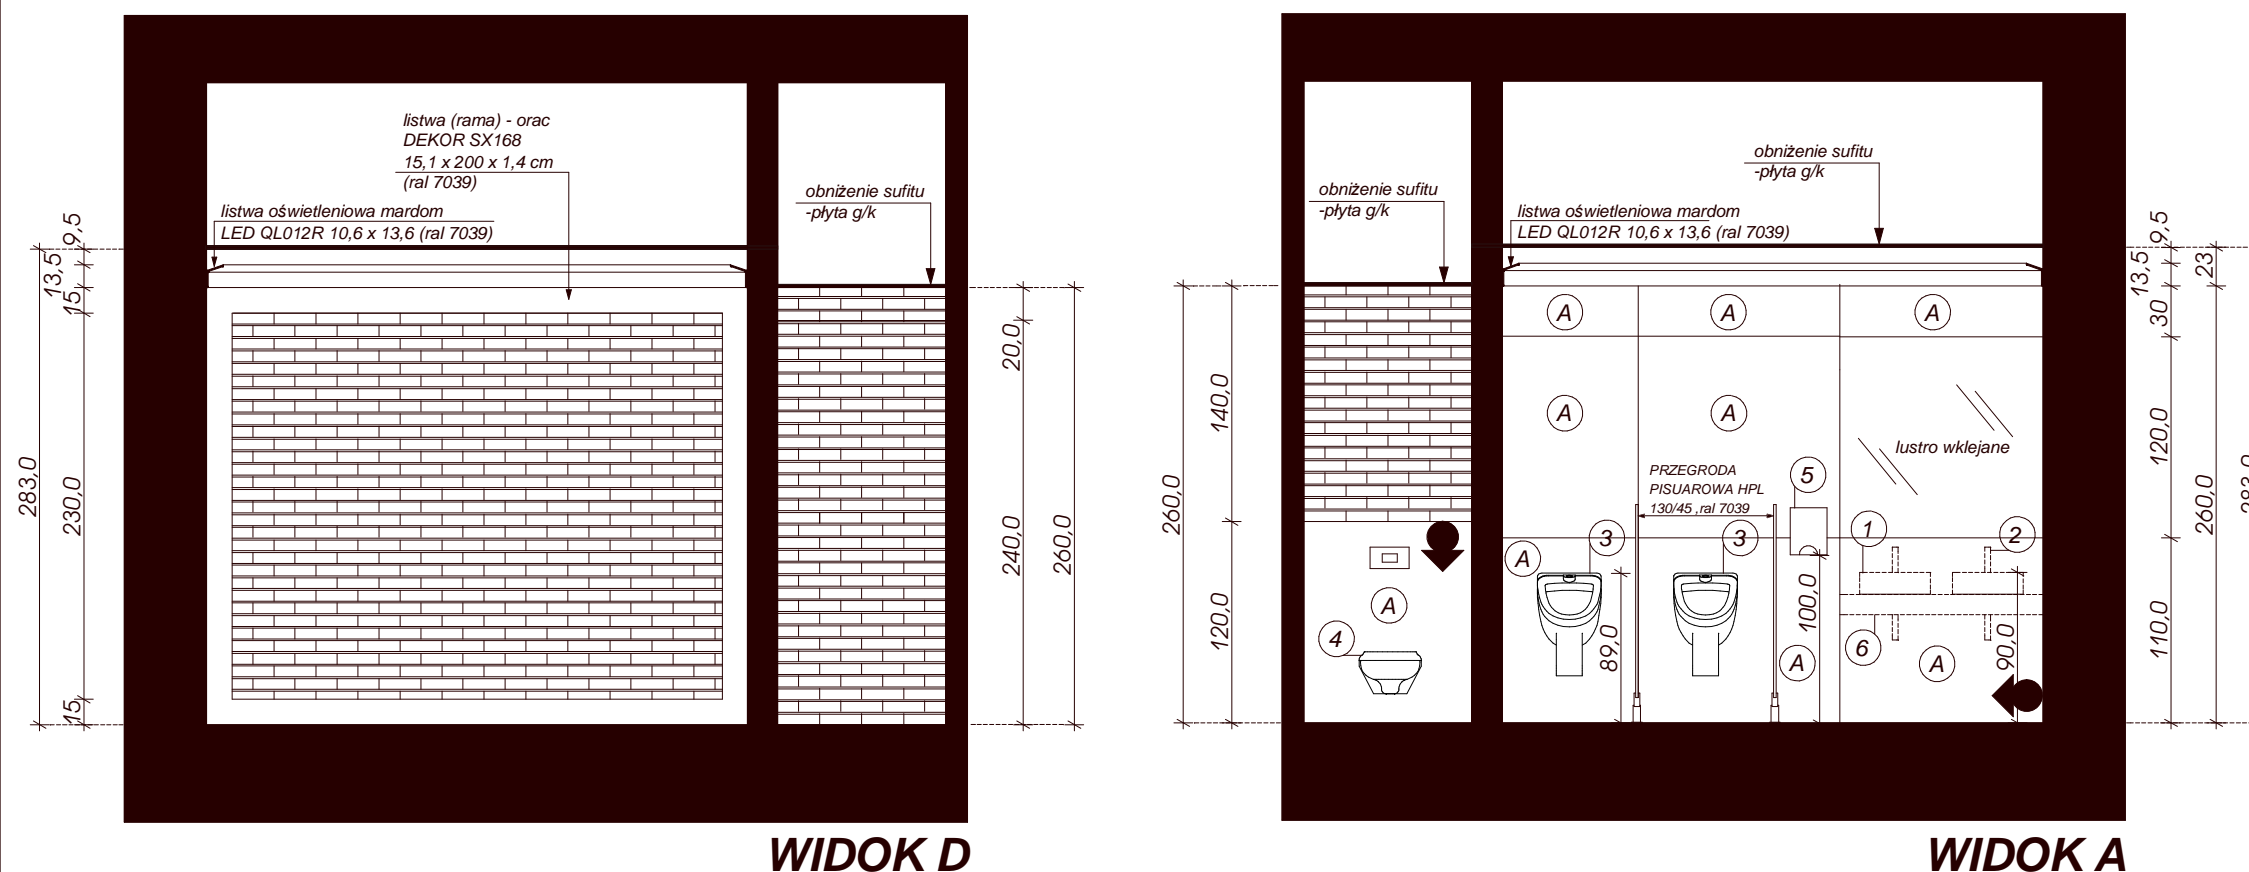

KATARZYNA KUJAWSKA ROMAŃCZUK
UL.GIEŁDOWA 12/1a ;78-100 Kołobrzeg

tel.:+48 609 221 549 mail:biuro@miarte.pl

INWESTYCJA
ZMIANA ARANŻACJI WNETRZ HOLU ORAZ TOALET OGÓLNODOSTĘPNYCH W MUZEUM ORĘŻA POLSKIEG W KOŁOBRZEGU

INWESTOR
MUZEUM ORĘŻA POLSKIEGO W KOŁOBRZEGU
UL.ARMII KRAJOWEJ 13 , 78-100 KOŁOBRZEG

PROJEKTANT AUTOR
mgr Katarzyna Kujawska Romańczuk

NAZWA RYSUNKU

TOALETA MĘSKA
RZUT /WIDOKI A i D

BRANŻA	SKALA
ARCHITEKTURA WNETRZ	1 : 50
DATA	NR RYSUNKU
LISTOPAD 2022	18